
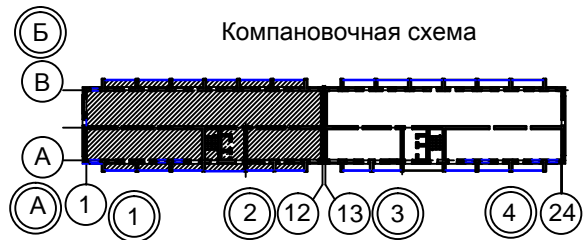


6 этаж

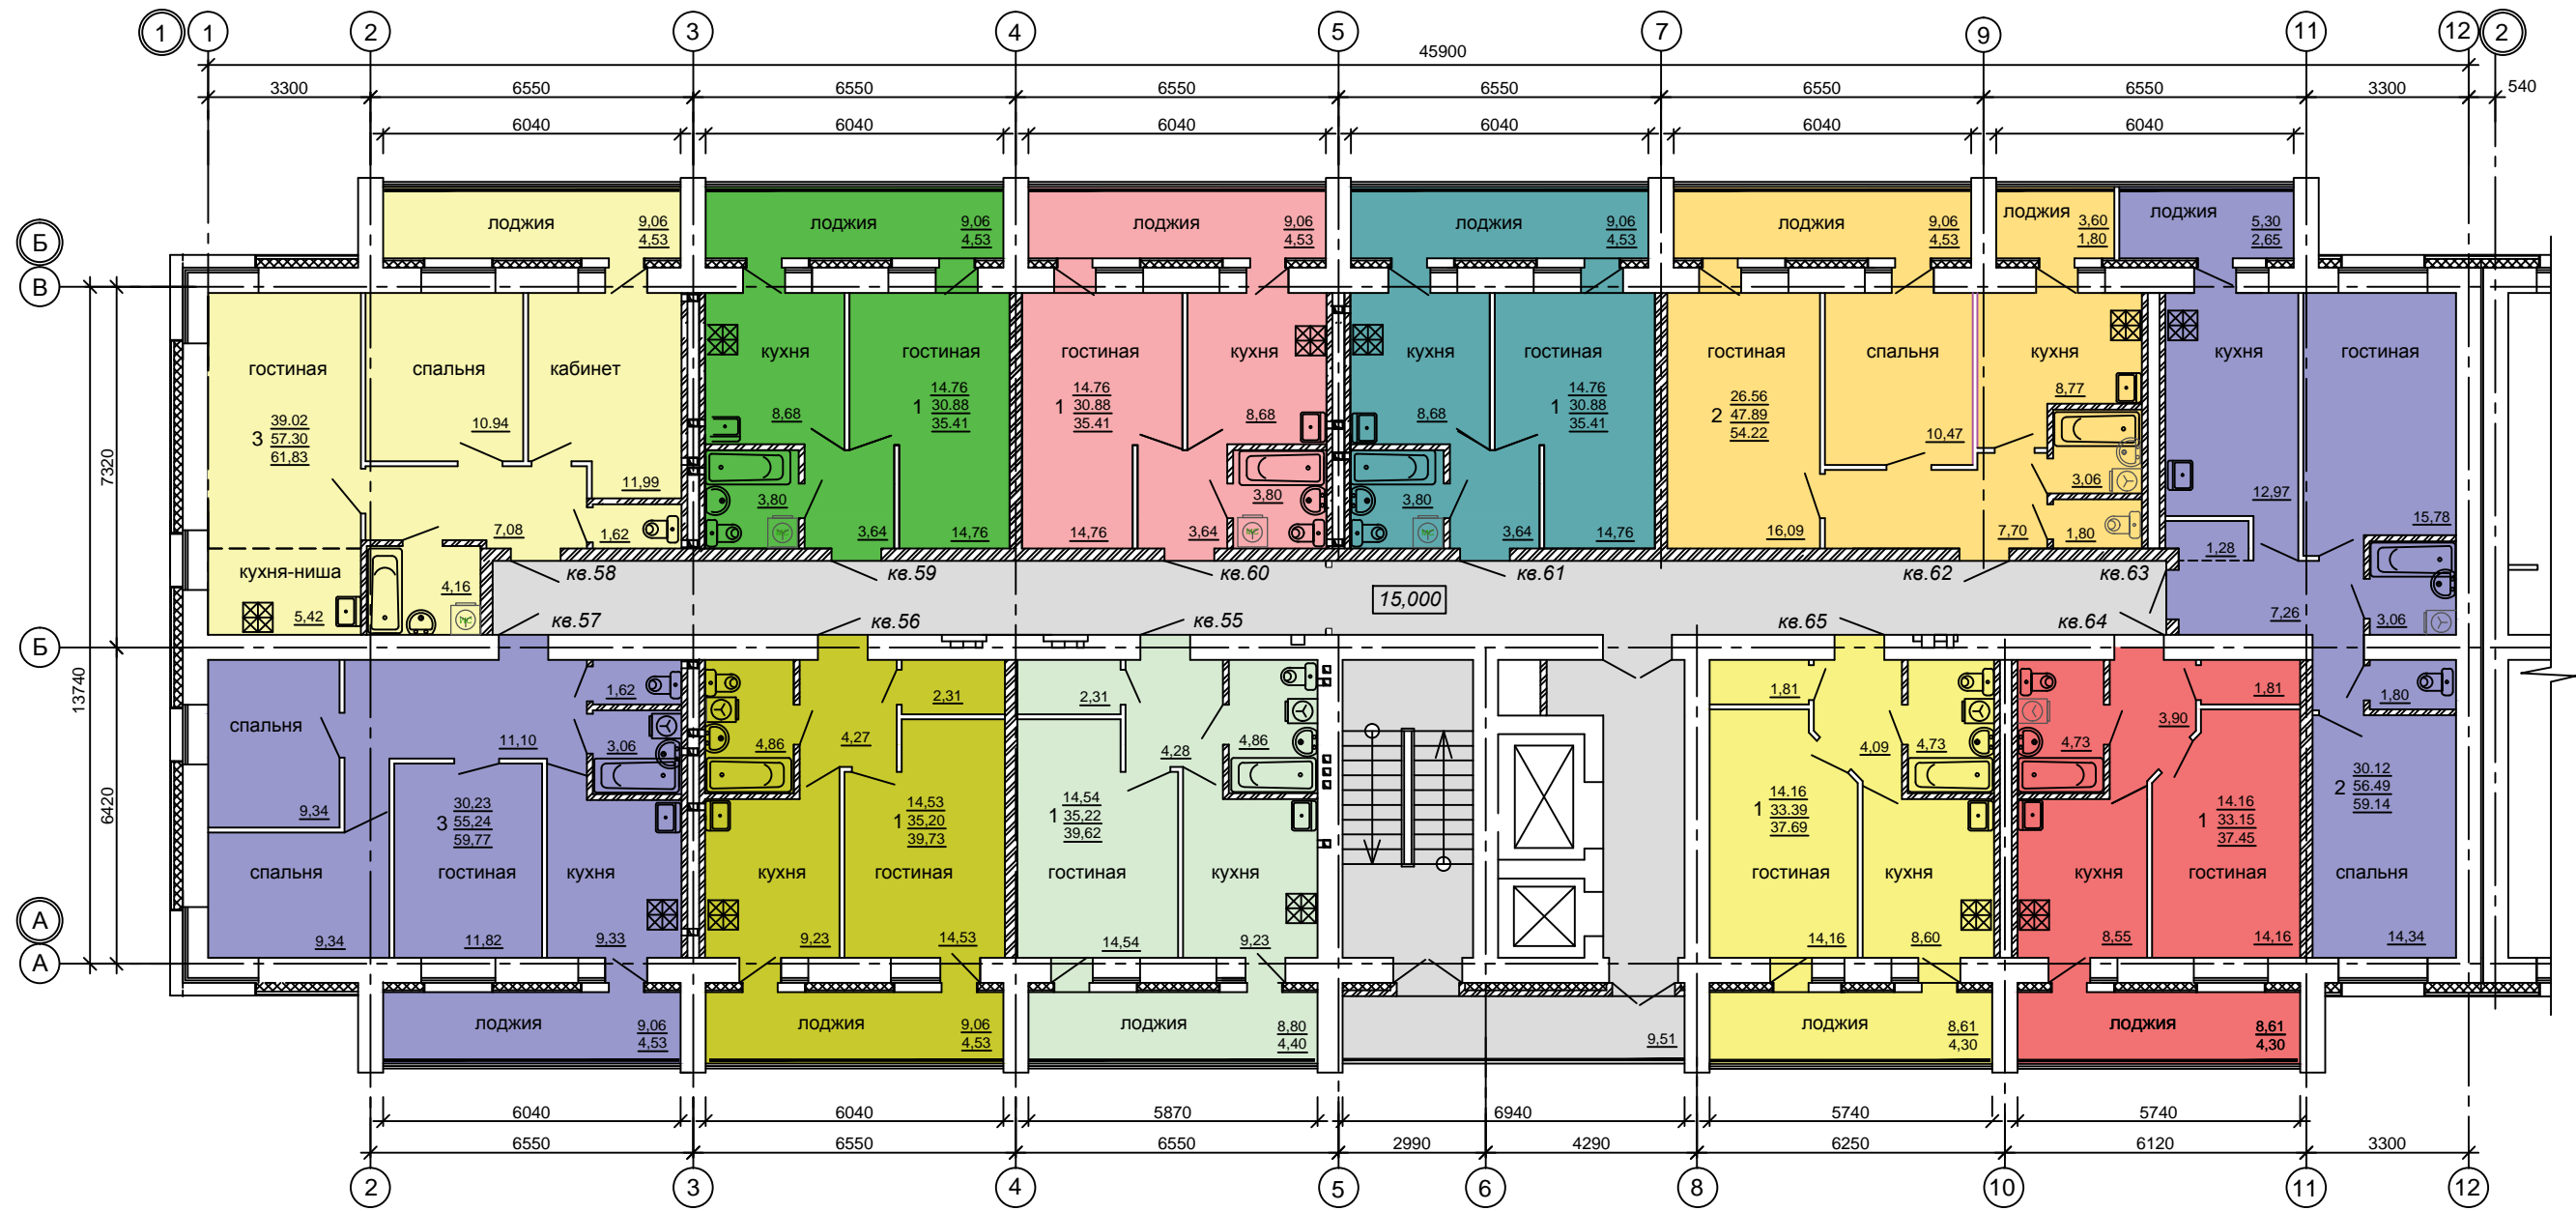

						Многоквартирные жилые дома со встроенными помещениями общественного назначения по ул. Пушкина г. Сыктывкаре Республики Коми			
Изм.	Нуч.	Лист	№ок	Подпись	Дата	Жилой дом №2	Стадия	Лист	Листов
Разработ.	Борисов						П	.	
План квартир 6 этажа в осях 1-12 на отм. 15,000							ООО СтройКомАвтоТранс г. Сыктывкар		