
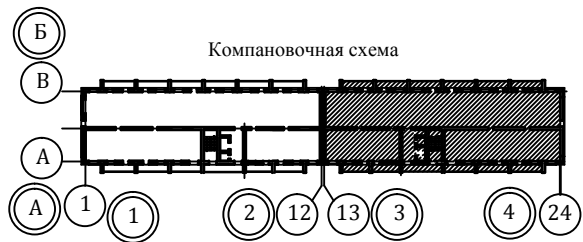


6 этаж

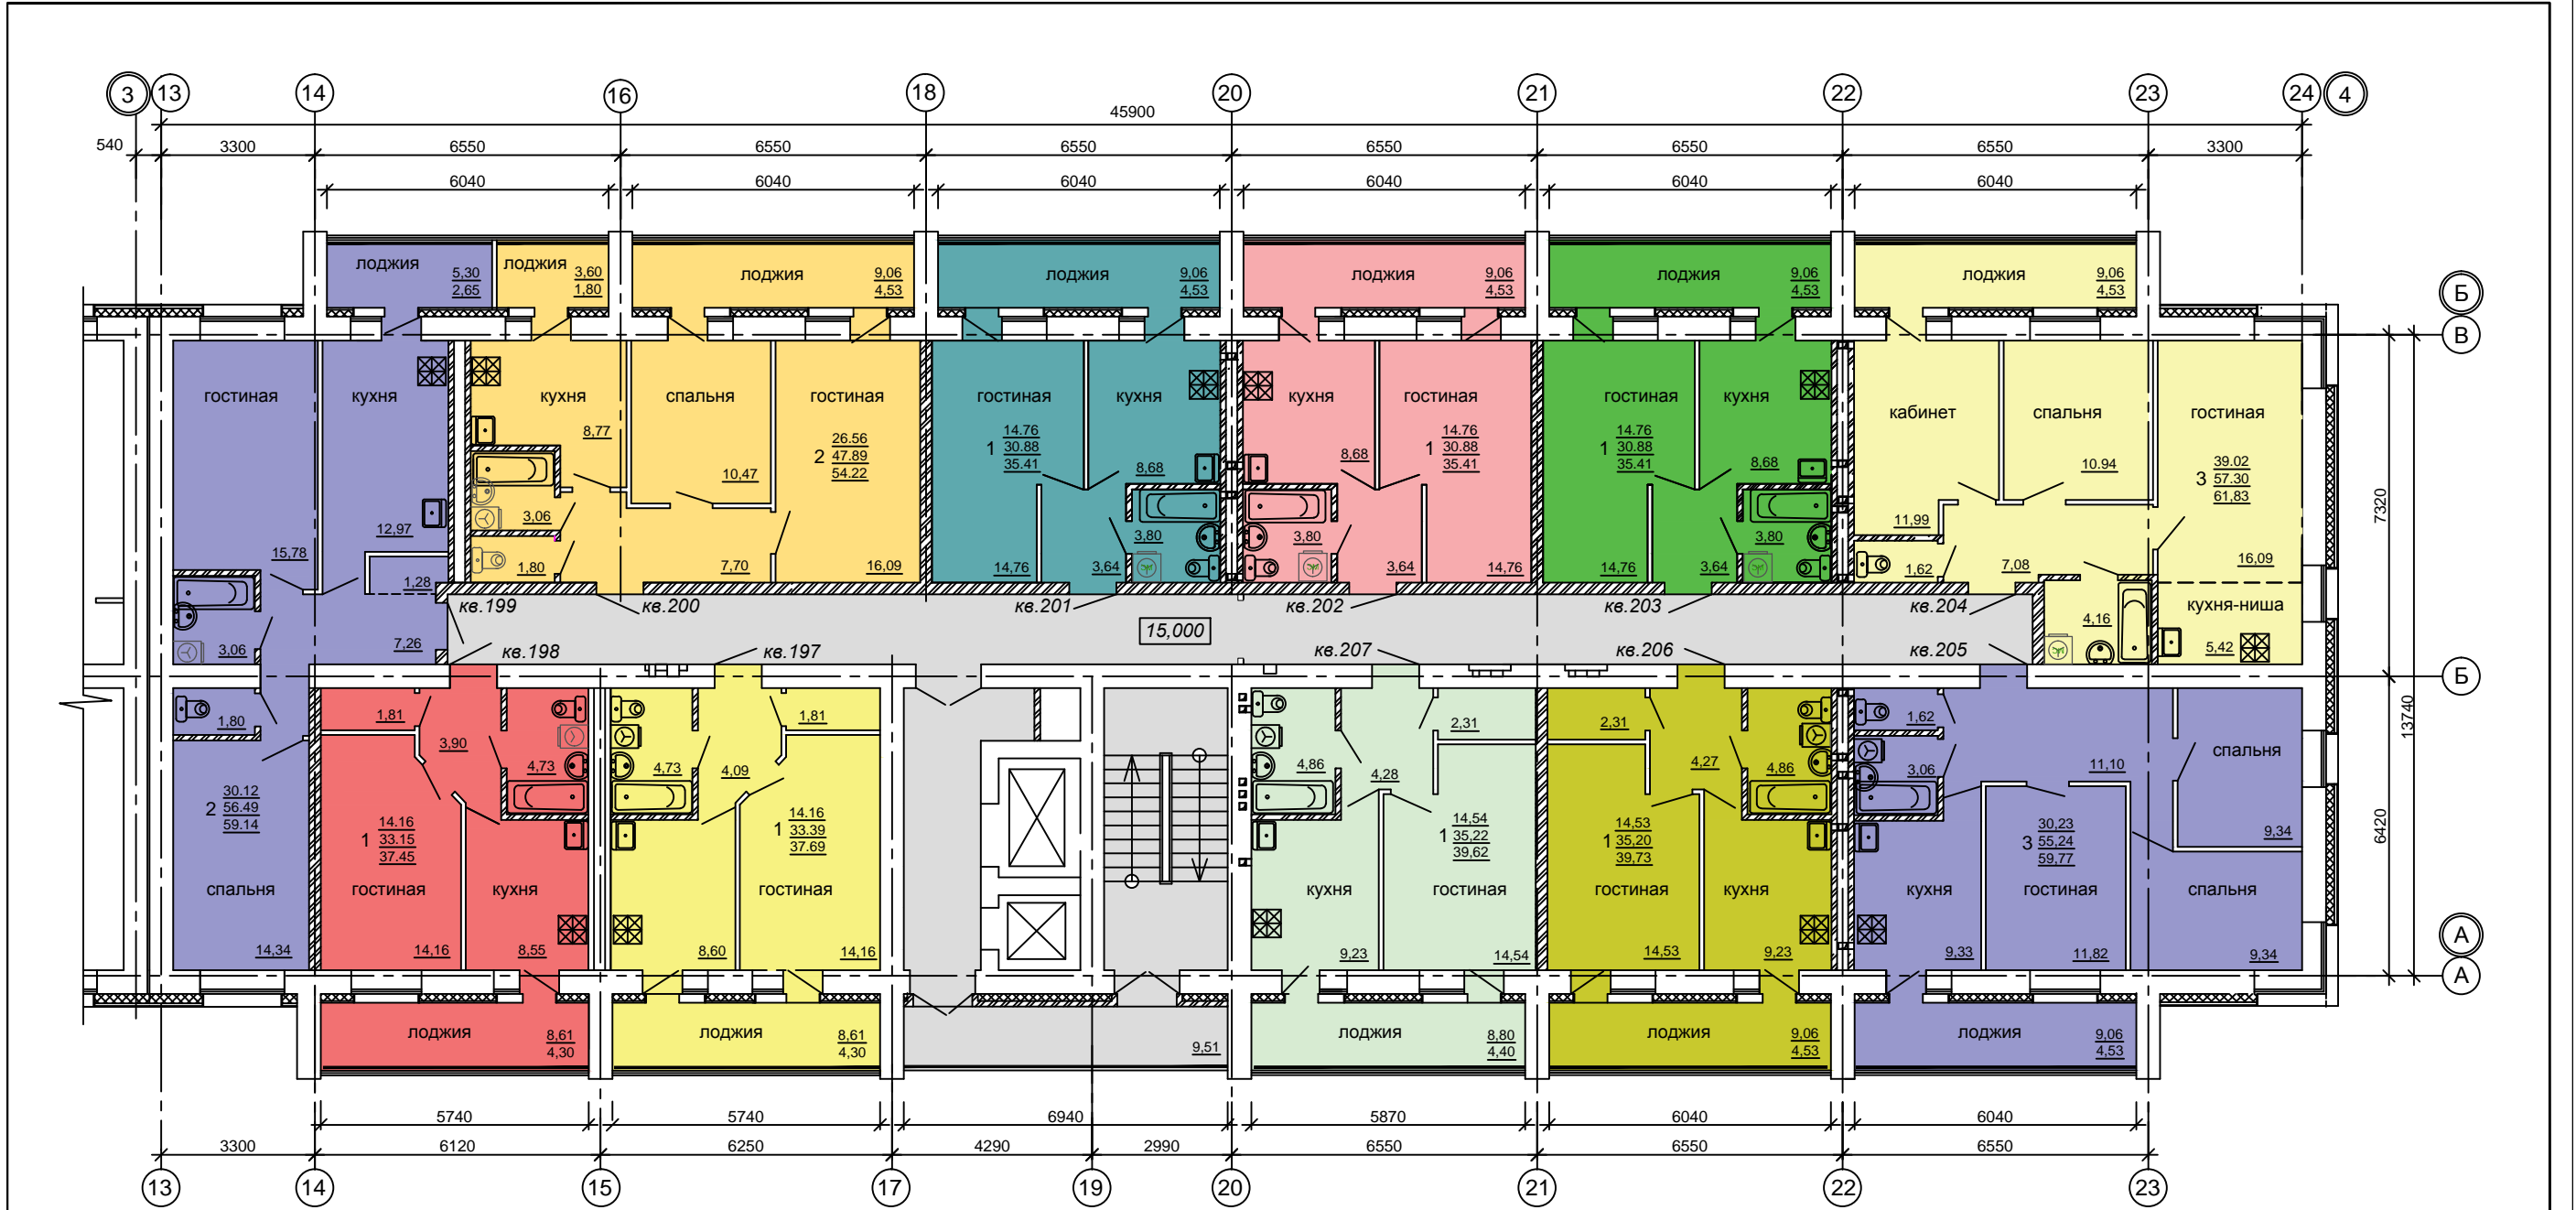

						Многоквартирные жилые дома со встроенными помещениями общественного назначения по ул. Пушкина г. Сыктывкаре Республики Коми		
						Жилой дом №2		
Изм.	Нуч.	Лист	№ок	Подпись	Дата	Стадия	Лист	Листов
Разработ.						Борисов	П	.
						План квартир 6 этажа в осях 13-24 на отм. 15,000		
						ООО СтройКомАвтоТранс г. Сыктывкар		